


Arztpraxis Prof. Dr. Burkhard von Heyden

Nutzfläche: 143,52 m²

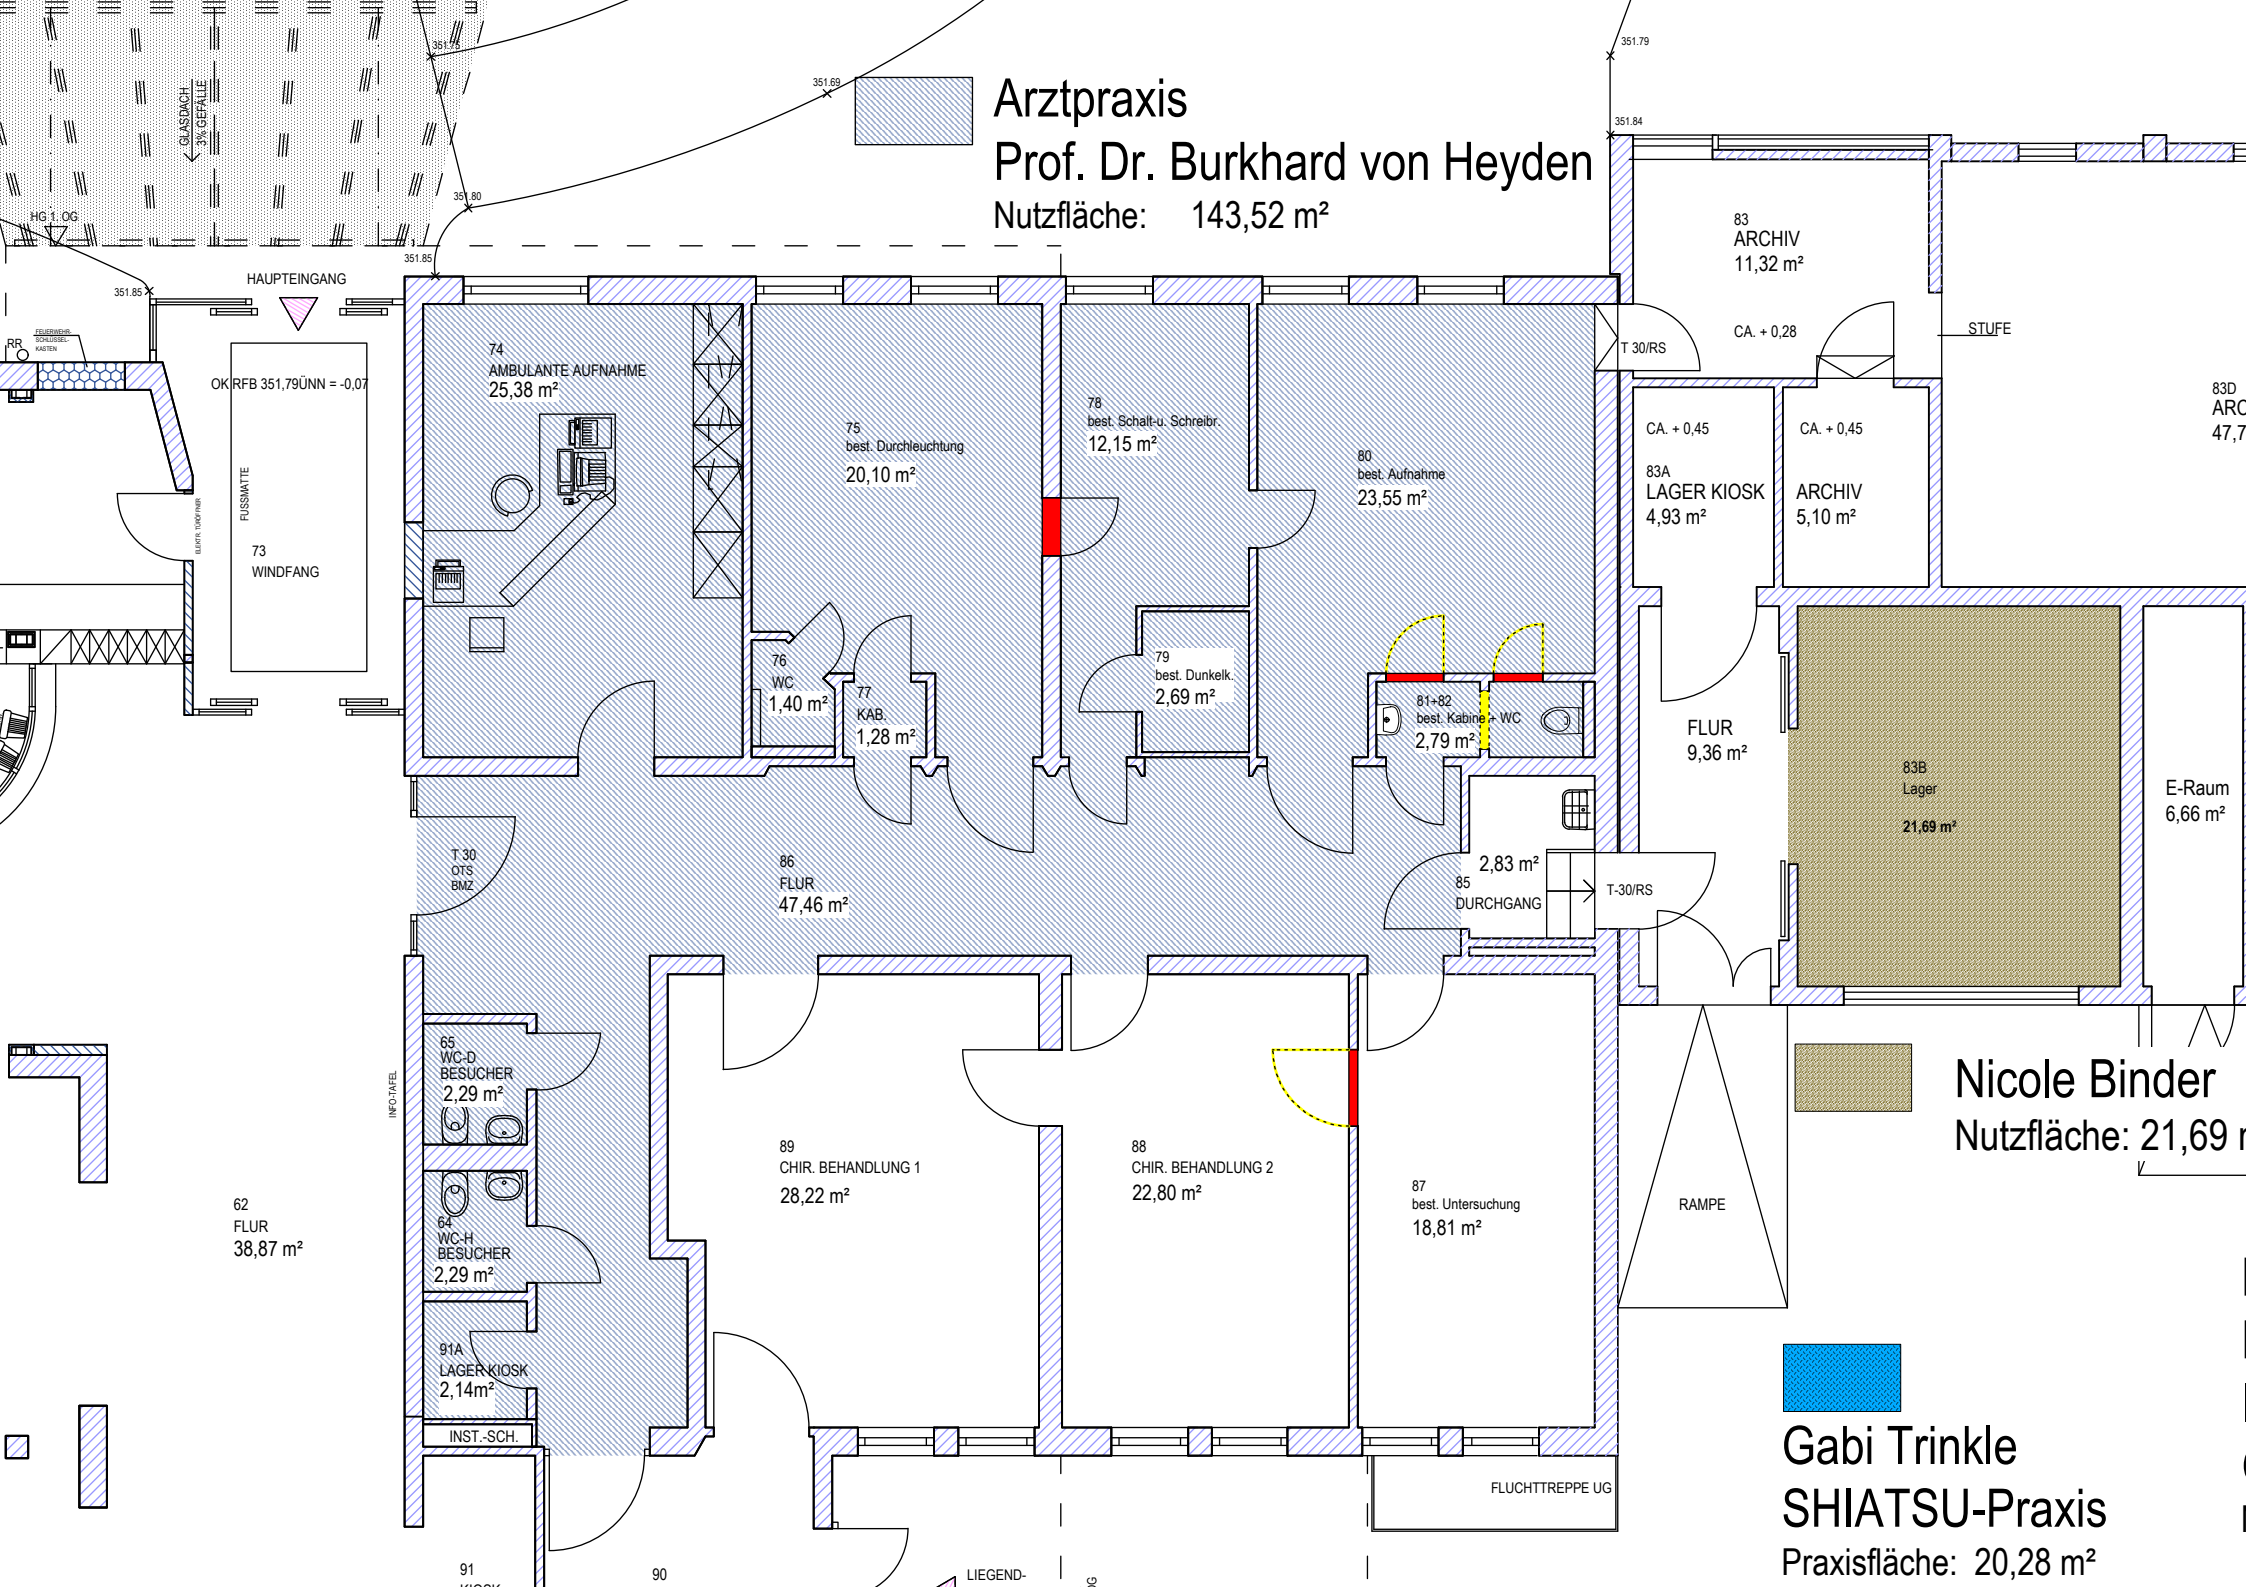

Nicole Binder
Nutzfläche: 21,69 m²

Gabi Trinkle
SHIATSU-Praxis
Praxisfläche: 20,28 m²

HAUPTINGANG
OK RFB 351,79 UNN = -0,07
FLUSMATTE
73 WINDFANG

74 AMBULANTE AUFNAHME
25,38 m²

75 best. Durchleuchtung
20,10 m²

78 best. Schalf-u. Schreibr.
12,15 m²

80 best. Aufnahme
23,55 m²

76 WC
1,40 m²

77 KAB.
1,28 m²

79 best. Dunkelk.
2,69 m²

81+82 best. Kabine + WC
2,79 m²

83 ARCHIV
11,32 m²

83A LAGER KIOSK
4,93 m²

ARCHIV
5,10 m²

FLUR
9,36 m²

83B Lager
21,69 m²

E-Raum
6,66 m²

86 FLUR
47,46 m²

85 DURCHGANG
2,83 m²

65 WC-D BESUCHER
2,29 m²

64 WC-H BESUCHER
2,29 m²

91A LAGER KIOSK
2,14 m²

62 FLUR
38,87 m²

89 CHIR. BEHANDLUNG 1
28,22 m²

88 CHIR. BEHANDLUNG 2
22,80 m²

87 best. Untersuchung
18,81 m²

RAMPE

FLUCHTTREPPE UG

91 KIOSK

90

LIEGEND-

9